


REDA WEJHEROWSKA ul. Wejherowska 44a, nr domu 11F

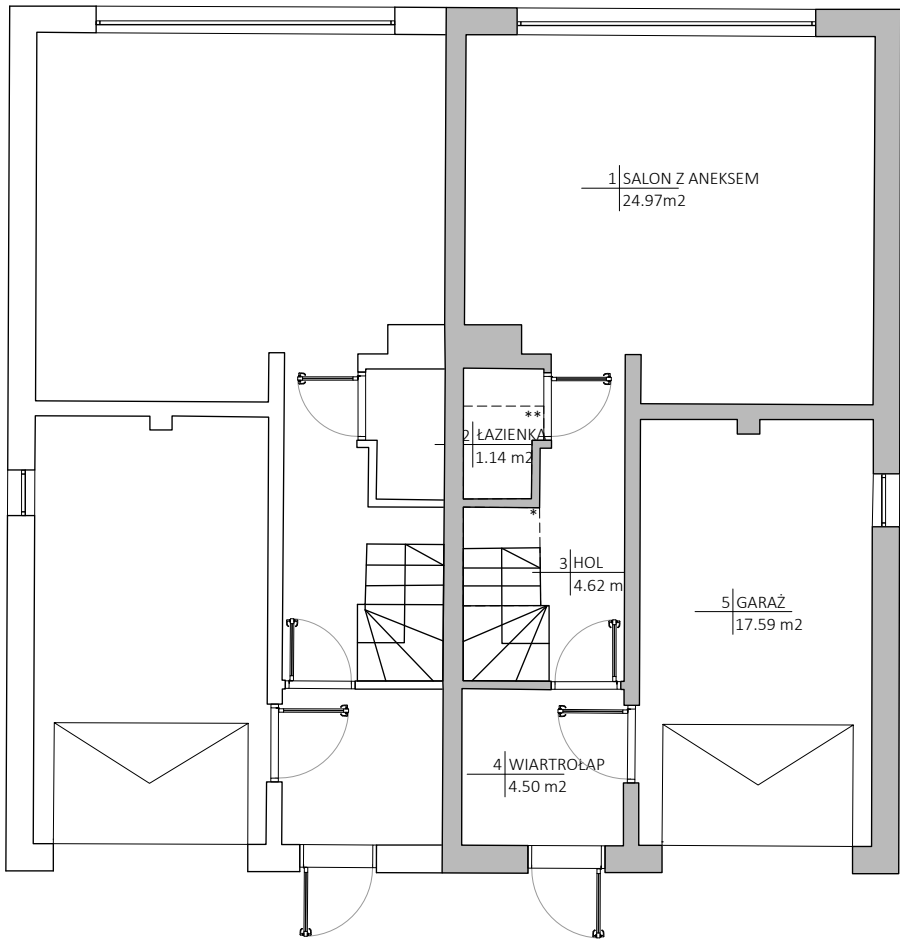

PARTER		
Lp.	Nazwa pomieszczenia	Powierzchnia użytkowa [m ²]
1	Salon z aneksem	24.97
2	Łazienka	1.14
3	Hol	4.62
4	Wiatrołap	4.50
5	Garaż	17.59
Razem		52.82

PIĘTRO I		
Lp.	Nazwa pomieszczenia	Powierzchnia użytkowa [m ²]
6	Korytarz	11.06
7	Garderoba	5.06
8	Pokój	10.56
9	Łazienka	6.57
10	Pokój	13.56
11	Pokój	10.15
Razem		56.96

Powierzchnia użytkowa łącznie: 109.78 m²
Poddasze nieużytkowe: 19.57 m²

LEGENDA

* - wysokość pomieszczenia lub jego części do 1.40 m
** - wysokość pomieszczenia lub jego części od 1.40 m do 2.20 m

JEDNOSTKA WYKONAWCZA

GEOWAP SP. Z O.O.
ul. Biała 1B ; 80-435 Gdańsk
NIP: 584-278-99-99 REGON: 385219622
tel. 606 - 471 - 896
biuro@geowap.pl

INWESTOR

PG Investment 8 Sp. z o.o
ul Kminkowa 27a/2
81-198 Kosakowo
NIP: 5871729681

OBIEKT

BUDYNEK MIESZKALNY JEDNORODZINNY DWULOKALOWY
UL. WEJHEROWSKA 44a
84-240 REDA

CEL PRACY

POMIAR POWIERZCHNI UŻYTKOWEJ

TYTUŁ RYSUNKU

RZUT PARTERU

SPORZĄDZIŁ

inż. Damian Maciakiewicz

DATA

09.2024

SPRAWDZIŁ

mgr inż. Paweł Klockowski

DATA

09.2024


FORMAT

A4


SKALA

1:100

Powierzchnie użytkowe podano zgodnie z Rozporządzeniem Ministra Transportu, Budownictwa i Gospodarki Morskiej w sprawie szczegółowego zakresu i formy projektu budowlanego z dnia 11 września 2020 r. oraz PN-ISO 9836:2015-12

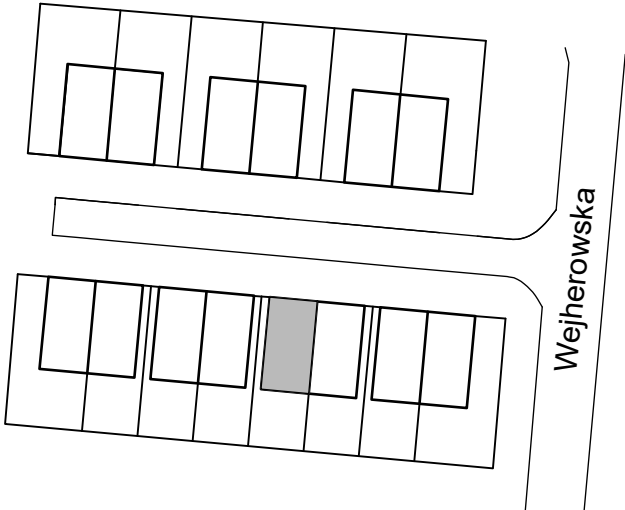

REDA WEJHEROWSKA ul. Wejherowska 44a, nr domu 11F

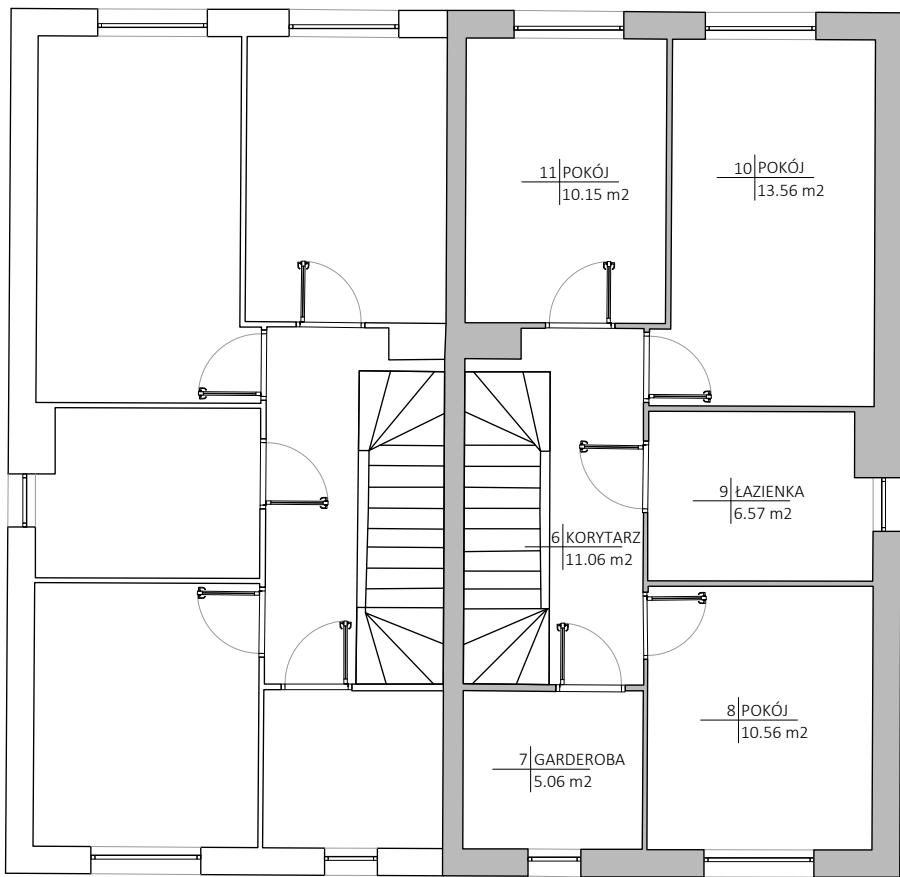


PARTER		
Lp.	Nazwa pomieszczenia	Powierzchnia użytkowa [m ²]
1	Salon z aneksem	24.97
2	Łazienka	1.14
3	Hol	4.62
4	Wiatrołap	4.50
5	Garaż	17.59
Razem		52.82

PIĘTRO I		
Lp.	Nazwa pomieszczenia	Powierzchnia użytkowa [m ²]
6	Korytarz	11.06
7	Garderoba	5.06
8	Pokój	10.56
9	Łazienka	6.57
10	Pokój	13.56
11	Pokój	10.15
Razem		56.96

Powierzchnia użytkowa łącznie: 109.78 m²
Poddasze nieużytkowe: 19.57 m²

Powierzchnie użytkowe podano zgodnie z Rozporządzeniem Ministra Transportu, Budownictwa i Gospodarki Morskiej w sprawie szczegółowego zakresu i formy projektu budowlanego z dnia 11 września 2020 r. oraz PN-ISO 9836:2015-12

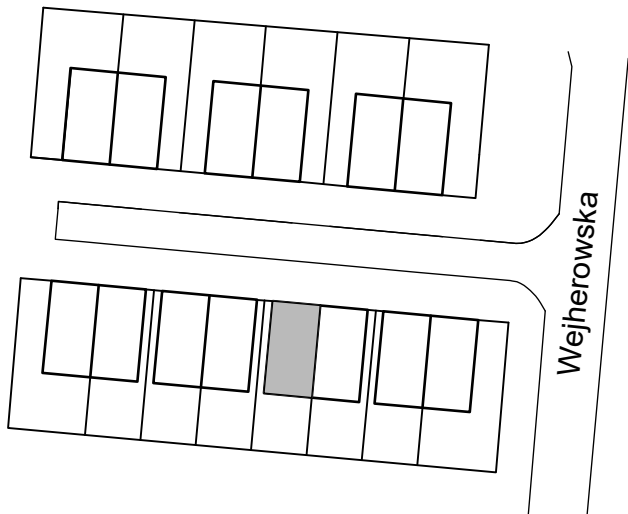

JEDNOSTKA WYKONAWCZA

GEOWAP SP. Z O.O.
ul. Biała 1B ; 80-435 Gdańsk
NIP: 584-278-99-99 REGON: 385219622
tel. 606 - 471 - 896
biuro@geowap.pl

INWESTOR

PG Investment 8 Sp. z o.o
ul Kminkowa 27a/2
81-198 Kosakowo
NIP: 5871729681

OBIEKT

BUDYNEK MIESZKALNY JEDNORODZINNY DWULOKALOWY
UL. WEJHEROWSKA 44a
84-240 REDA

CEL PRACY

POMIAR POWIERZCHNI UŻYTKOWEJ

TYTUŁ RYSUNKU

RZUT PIĘTRA

SPORZĄDZIŁ

inż. Damian Maciakiewicz

DATA

09.2024

SPRAWDZIŁ

mgr inż. Paweł Klockowski

DATA

09.2024


FORMAT

A4

SKALA

1:100

REDA WEJHEROWSKA ul. Wejherowska 44a, nr domu 11F

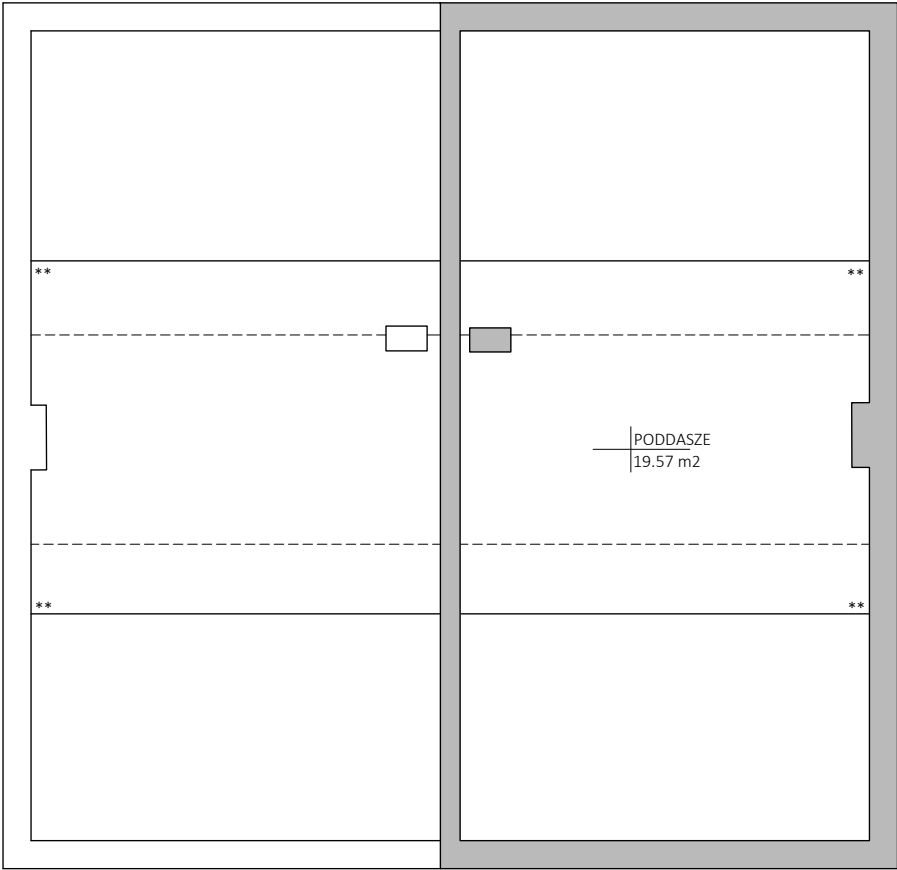

PARTER		
Lp.	Nazwa pomieszczenia	Powierzchnia użytkowa [m ²]
1	Salon z aneksem	24.97
2	Łazienka	1.14
3	Hol	4.62
4	Wiatrołap	4.50
5	Garaż	17.59
Razem		52.82

Powierzchnia użytkowa łącznie: 109.78 m2
Poddasze nieużytkowe: 19.57 m2

PIĘTRO I		
Lp.	Nazwa pomieszczenia	Powierzchnia użytkowa [m2]
6	Korytarz	11.06
7	Garderoba	5.06
8	Pokój	10.56
9	Łazienka	6.57
10	Pokój	13.56
11	Pokój	10.15
Razem		56.96

LEGENDA

** - wysokość pomieszczenia lub jego części od 1.40 m do 2.20 m

JEDNOSTKA WYKONAWCZA

GEOWAP SP. Z O.O.
ul. Biała 1B ; 80-435 Gdańsk
NIP: 584-278-99-99 REGON: 385219622
tel. 606 - 471 - 896
biuro@geowap.pl

INWESTOR

PG Investment 8 Sp. z o.o
ul Kminkowa 27a/2
81-198 Kosakowo
NIP: 5871729681

OBIEKT

BUDYNEK MIESZKALNY JEDNORODZINNY DWULOKALOWY
UL. WEJHEROWSKA 44a
84-240 REDA

CEL PRACY

POMIAR POWIERZCHNI UŻYTKOWEJ

TYTUŁ RYSUNKU

RZUT PODDASZA

SPORZĄDZIŁ

inż. Damian Maciakiewicz

DATA

09.2024

SPRAWDZIŁ

mgr inż. Paweł Klockowski

DATA

09.2024

FORMAT

A4

SKALA

1:100

Powierzchnie użytkowe podano zgodnie z Rozporządzeniem Ministra Transportu, Budownictwa i Gospodarki Morskiej w sprawie szczegółowego zakresu i formy projektu budowlanego z dnia 11 września 2020 r. oraz PN-ISO 9836:2015-12

