


REDA WEJHEROWSKA ul. Wejherowska 44a, nr domu 12F

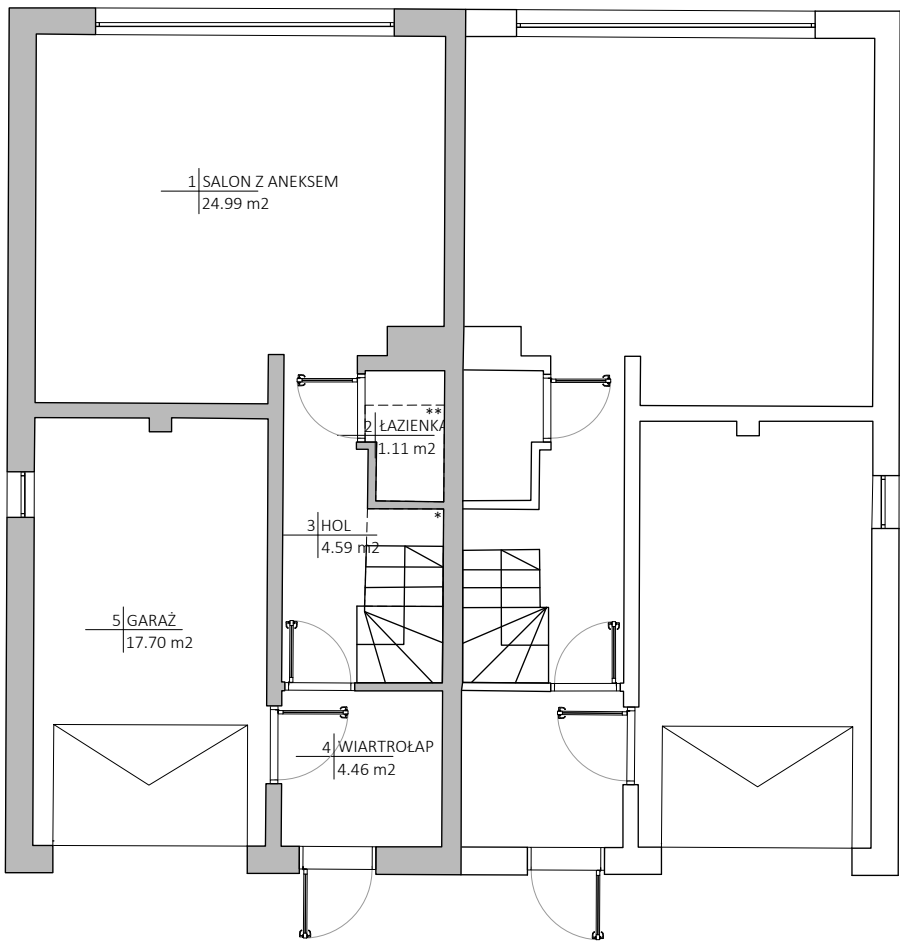

PARTER		
Lp.	Nazwa pomieszczenia	Powierzchnia użytkowa [m ²]
1	Salon z aneksem	24.99
2	Łazienka	1.11
3	Hol	4.59
4	Wiatrołap	4.46
5	Garaż	17.70
Razem		52.85

Powierzchnia użytkowa łącznie: 109.80 m2
Poddasze nieużytkowe: 19.53 m2

PIĘTRO I		
Lp.	Nazwa pomieszczenia	Powierzchnia użytkowa [m2]
6	Korytarz	11.00
7	Garderoba	5.05
8	Pokój	10.56
9	Łazienka	6.57
10	Pokój	13.57
11	Pokój	10.20
Razem		56.95

LEGENDA

* - wysokość pomieszczenia lub jego części do 1.40 m
** - wysokość pomieszczenia lub jego części od 1.40 m do 2.20 m

JEDNOSTKA WYKONAWCZA

GEOWAP SP. Z O.O.

ul. Biała 1B ; 80-435 Gdańsk
NIP: 584-278-99-99 REGON: 385219622
tel. 606 - 471 - 896
biuro@geowap.pl

INWESTOR

PG Investment 8 Sp. z o.o

ul Kminkowa 27a/2
81-198 Kosakowo
NIP: 5871729681

OBIEKT

BUDYNEK MIESZKALNY JEDNORODZINNY DWULOKALOWY
UL. WEJHEROWSKA 44a
84-240 REDA

CEL PRACY

POMIAR POWIERZCHNI UŻYTKOWEJ

TYTUŁ RYSUNKU

RZUT PARTERU

SPORZĄDZIŁ

inż. Damian Maciakiewicz

DATA

09.2024

SPRAWDZIŁ

mgr inż. Paweł Klockowski

DATA

09.2024


FORMAT

A4


SKALA

1:100

Powierzchnie użytkowe podano zgodnie z Rozporządzeniem Ministra Transportu, Budownictwa i Gospodarki Morskiej w sprawie szczegółowego zakresu i formy projektu budowlanego z dnia 11 września 2020 r. oraz PN-ISO 9836:2015-12

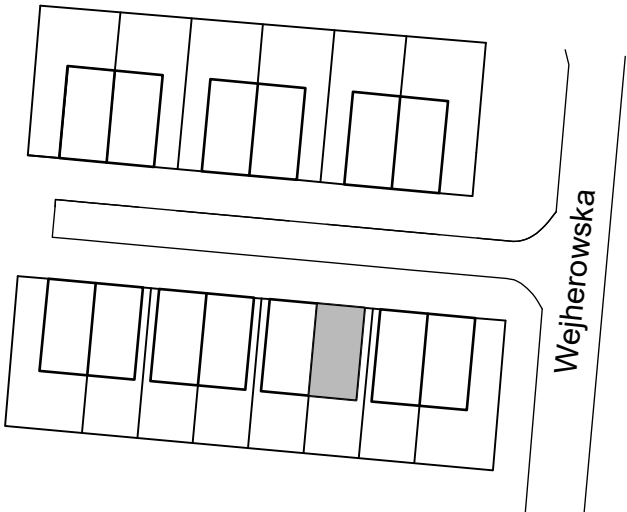

REDA WEJHEROWSKA ul. Wejherowska 44a, nr domu 12F

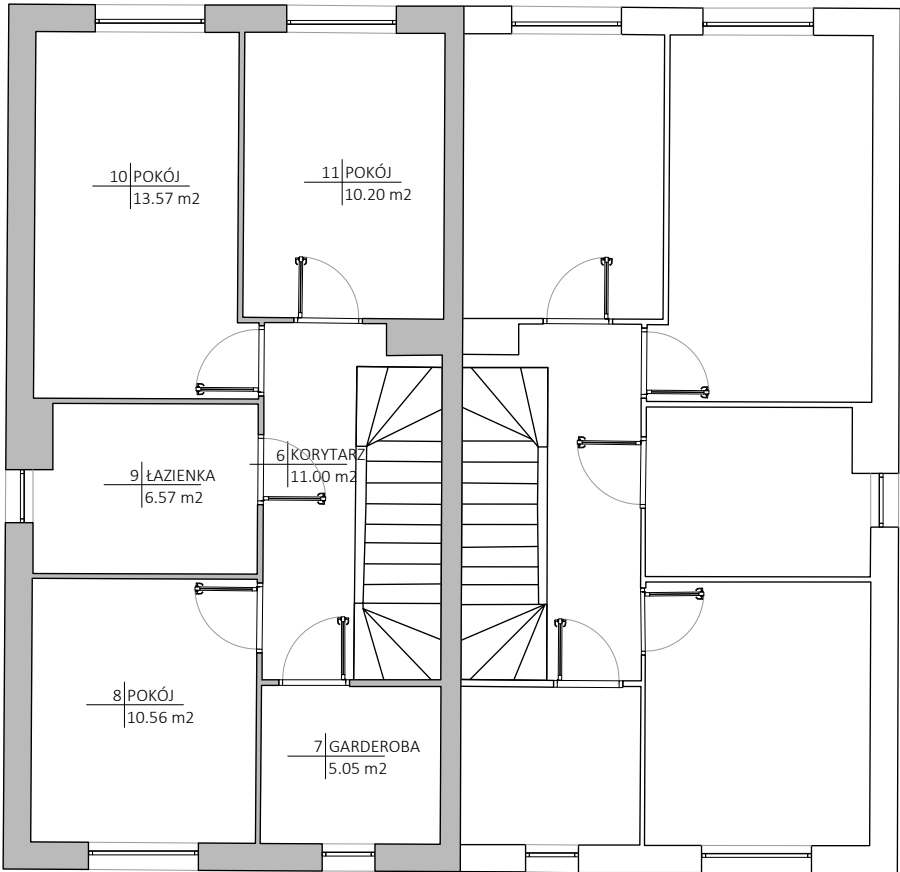


PARTER		
Lp.	Nazwa pomieszczenia	Powierzchnia użytkowa [m ²]
1	Salon z aneksem	24.99
2	Łazienka	1.11
3	Hol	4.59
4	Wiatrołap	4.46
5	Garaż	17.70
Razem		52.85

PIĘTRO I		
Lp.	Nazwa pomieszczenia	Powierzchnia użytkowa [m ²]
6	Korytarz	11.00
7	Garderoba	5.05
8	Pokój	10.56
9	Łazienka	6.57
10	Pokój	13.57
11	Pokój	10.20
Razem		56.95

Powierzchnia użytkowa łącznie: 109.80 m2
Poddasze nieużytkowe: 19.53 m2

Powierzchnie użytkowe podano zgodnie z Rozporządzeniem Ministra Transportu, Budownictwa i Gospodarki Morskiej w sprawie szczegółowego zakresu i formy projektu budowlanego z dnia 11 września 2020 r. oraz PN-ISO 9836:2015-12

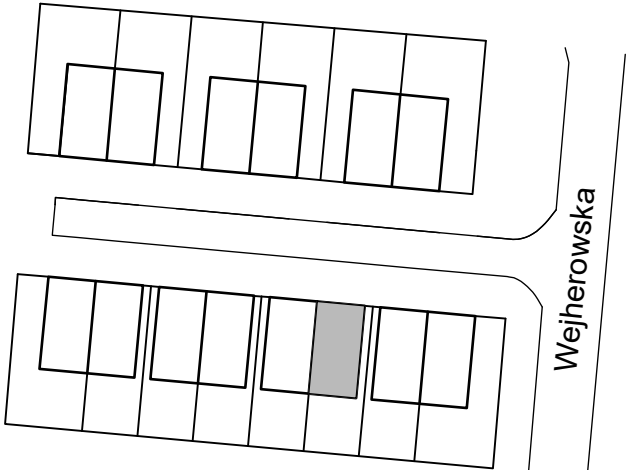

JEDNOSTKA WYKONAWCZA

GEOWAP SP. Z O.O.

ul. Biała 1B ; 80-435 Gdańsk

NIP: 584-278-99-99 REGON: 385219622

tel. 606 - 471 - 896

biuro@geowap.pl

INWESTOR

PG Investment 8 Sp. z o.o

ul Kminkowa 27a/2

81-198 Kosakowo

NIP: 5871729681

OBIEKT

BUDYNEK MIESZKALNY JEDNORODZINNY DWULOKALOWY

UL. WEJHEROWSKA 44a

84-240 REDA

CEL PRACY

POMIAR POWIERZCHNI UŻYTKOWEJ

TYTUŁ RYSUNKU

RZUT PIĘTRA

SPORZĄDZIŁ

inż. Damian Maciakiewicz

DATA

09.2024

SPRAWDZIŁ

mgr inż. Paweł Klockowski

DATA

09.2024


FORMAT

A4

SKALA

1:100

REDA WEJHEROWSKA ul. Wejherowska 44a, nr domu 12F

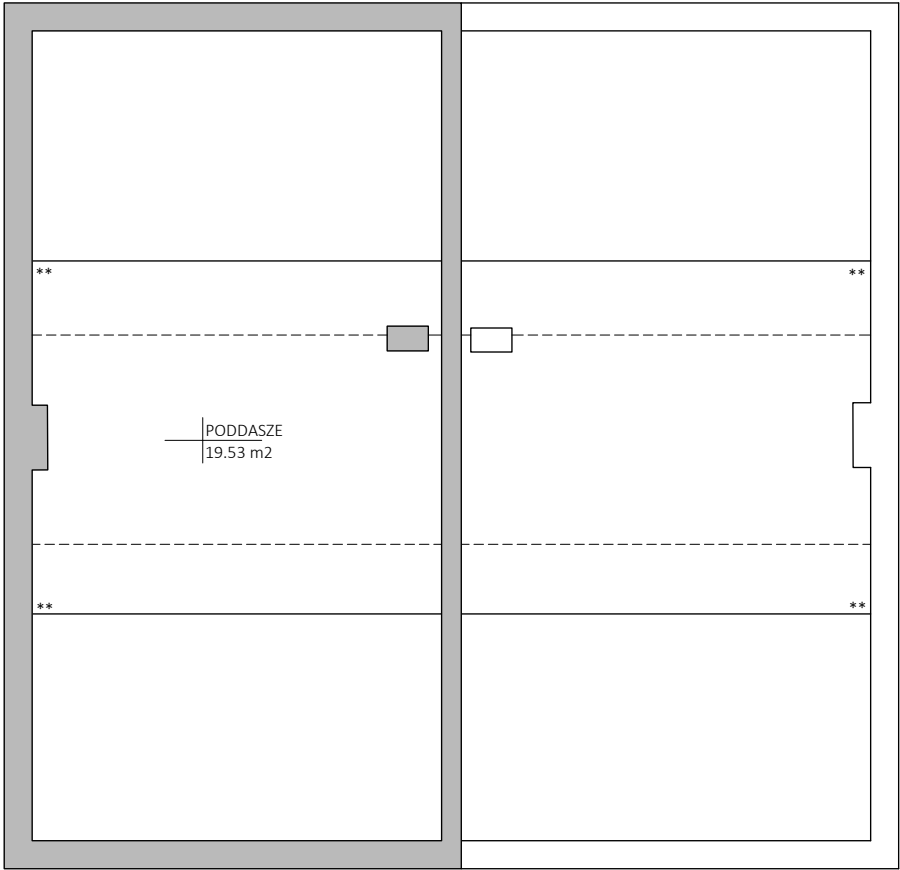

PARTER		
Lp.	Nazwa pomieszczenia	Powierzchnia użytkowa [m ²]
1	Salon z aneksem	24.99
2	Łazienka	1.11
3	Hol	4.59
4	Wiatrołap	4.46
5	Garaż	17.70
Razem		52.85

Powierzchnia użytkowa łącznie: 109.80 m2
Poddasze nieużytkowe: 19.53 m2

PIĘTRO I		
Lp.	Nazwa pomieszczenia	Powierzchnia użytkowa [m ²]
6	Korytarz	11.00
7	Garderoba	5.05
8	Pokój	10.56
9	Łazienka	6.57
10	Pokój	13.57
11	Pokój	10.20
Razem		56.95

LEGENDA

** - wysokość pomieszczenia lub jego części od 1.40 m do 2.20 m

JEDNOSTKA WYKONAWCZA

GEOWAP SP. Z O.O.
ul. Biała 1B ; 80-435 Gdańsk
NIP: 584-278-99-99 REGON: 385219622
tel. 606 - 471 - 896
biuro@geowap.pl

INWESTOR

PG Investment 8 Sp. z o.o
ul Kminkowa 27a/2
81-198 Kosakowo
NIP: 5871729681

OBIEKT

BUDYNEK MIESZKALNY JEDNORODZINNY DWULOKALOWY
UL. WEJHEROWSKA 44a
84-240 REDA

CEL PRACY

POMIAR POWIERZCHNI UŻYTKOWEJ

TYTUŁ RYSUNKU

RZUT PODDASZA

SPORZĄDZIŁ

inż. Damian Maciakiewicz

DATA

09.2024

SPRAWDZIŁ

mgr inż. Paweł Klockowski

DATA

09.2024

FORMAT

A4

SKALA

1:100

Powierzchnie użytkowe podano zgodnie z Rozporządzeniem Ministra Transportu, Budownictwa i Gospodarki Morskiej w sprawie szczegółowego zakresu i formy projektu budowlanego z dnia 11 września 2020 r. oraz PN-ISO 9836:2015-12

